
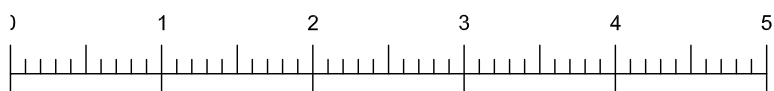


Skjutbanevägen nr: _____

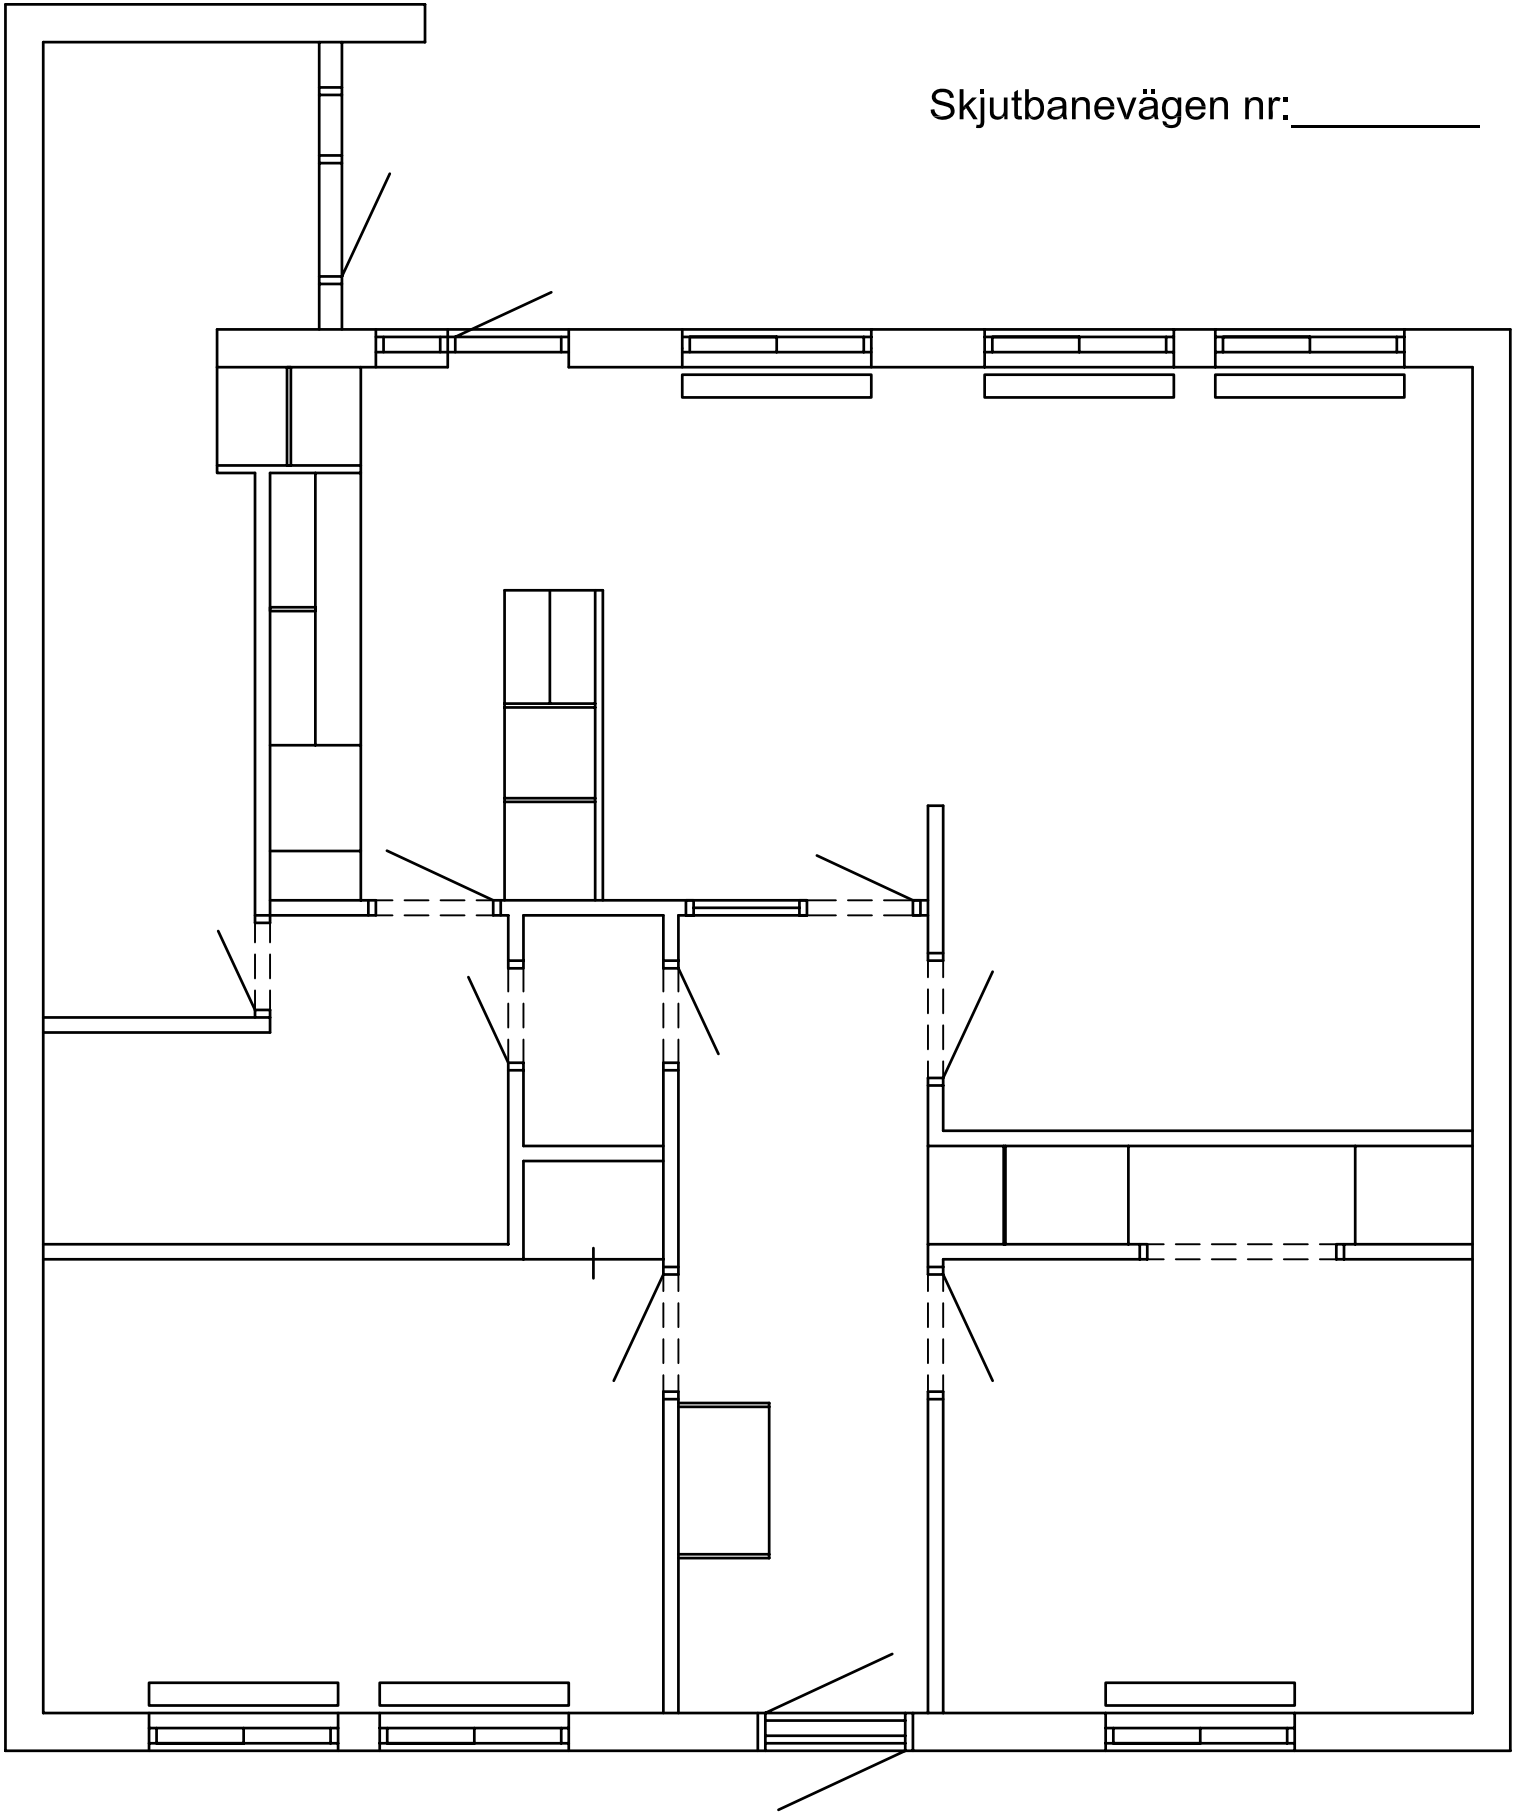

Skala 1:50
1 cm = 0,5 m